


Nom / Prénom :

Intégration d'un ascenseur PMR

Échelle du plan :

Désignations	Valeur réglementaire ou réelle	Valeur à l'échelle du DR
Dimensions du séjour		
Largeur L_1		
Longueur		
Dimensions de l'ascenseur		
C		
D		
P		

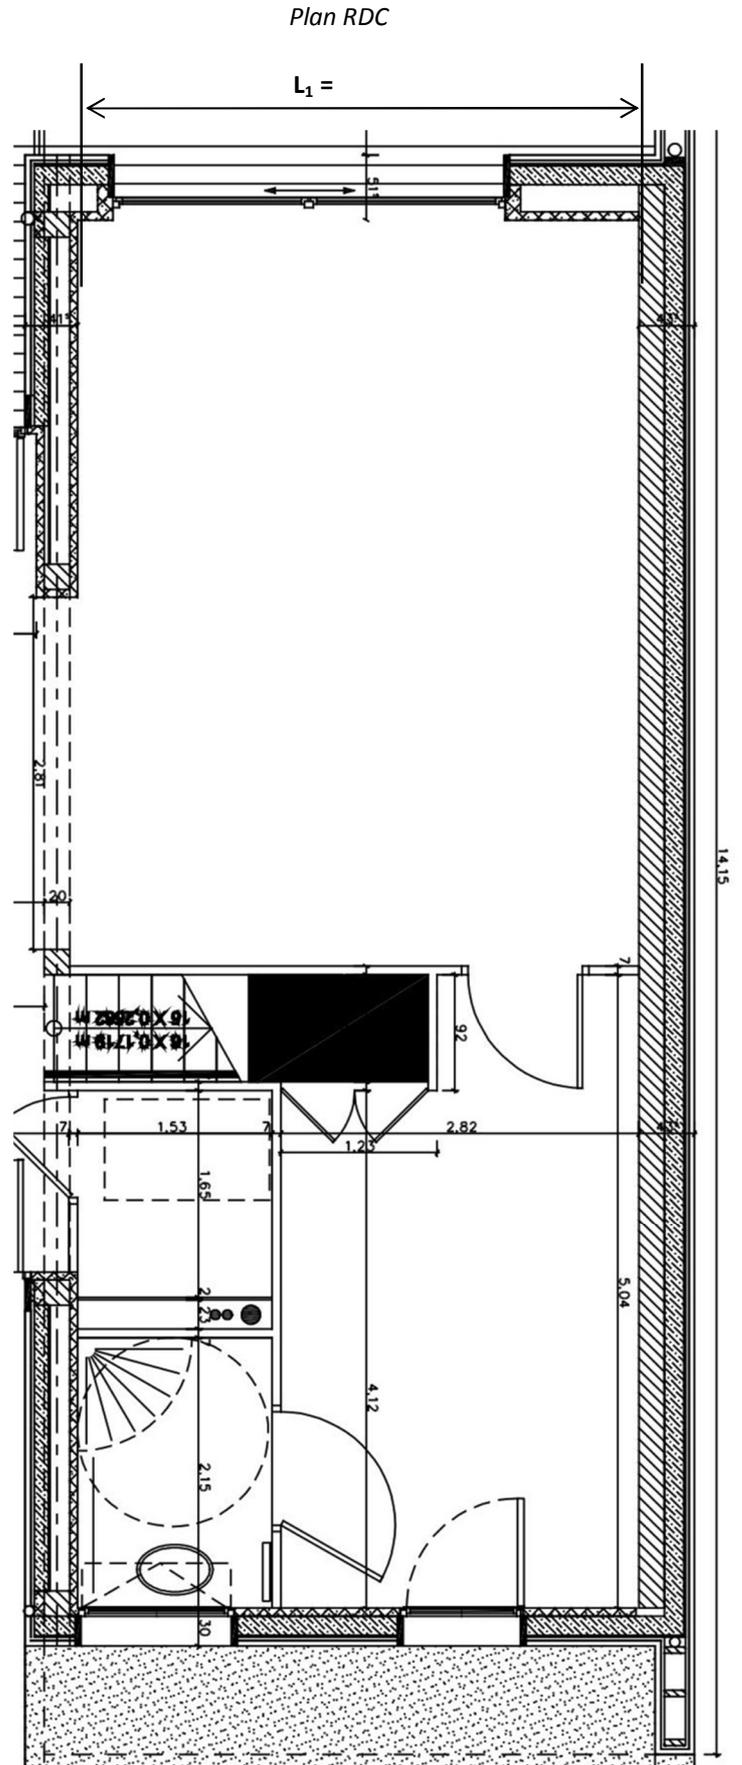

Plan R1

Désignations	Valeur réglementaire ou réelle	Valeur à l'échelle du DR
Dimensions de la chambre 2		
Largeur		
Longueur		
Aménagement		
Lit 20 personnes	180 x 200 cm	
Demi-tour		
Passage lit (grand côté)		
Passage lit (petit côté)		

